


СХЕМА расположения земельного участка 16:22:030502:137 на кадастровом плане территории

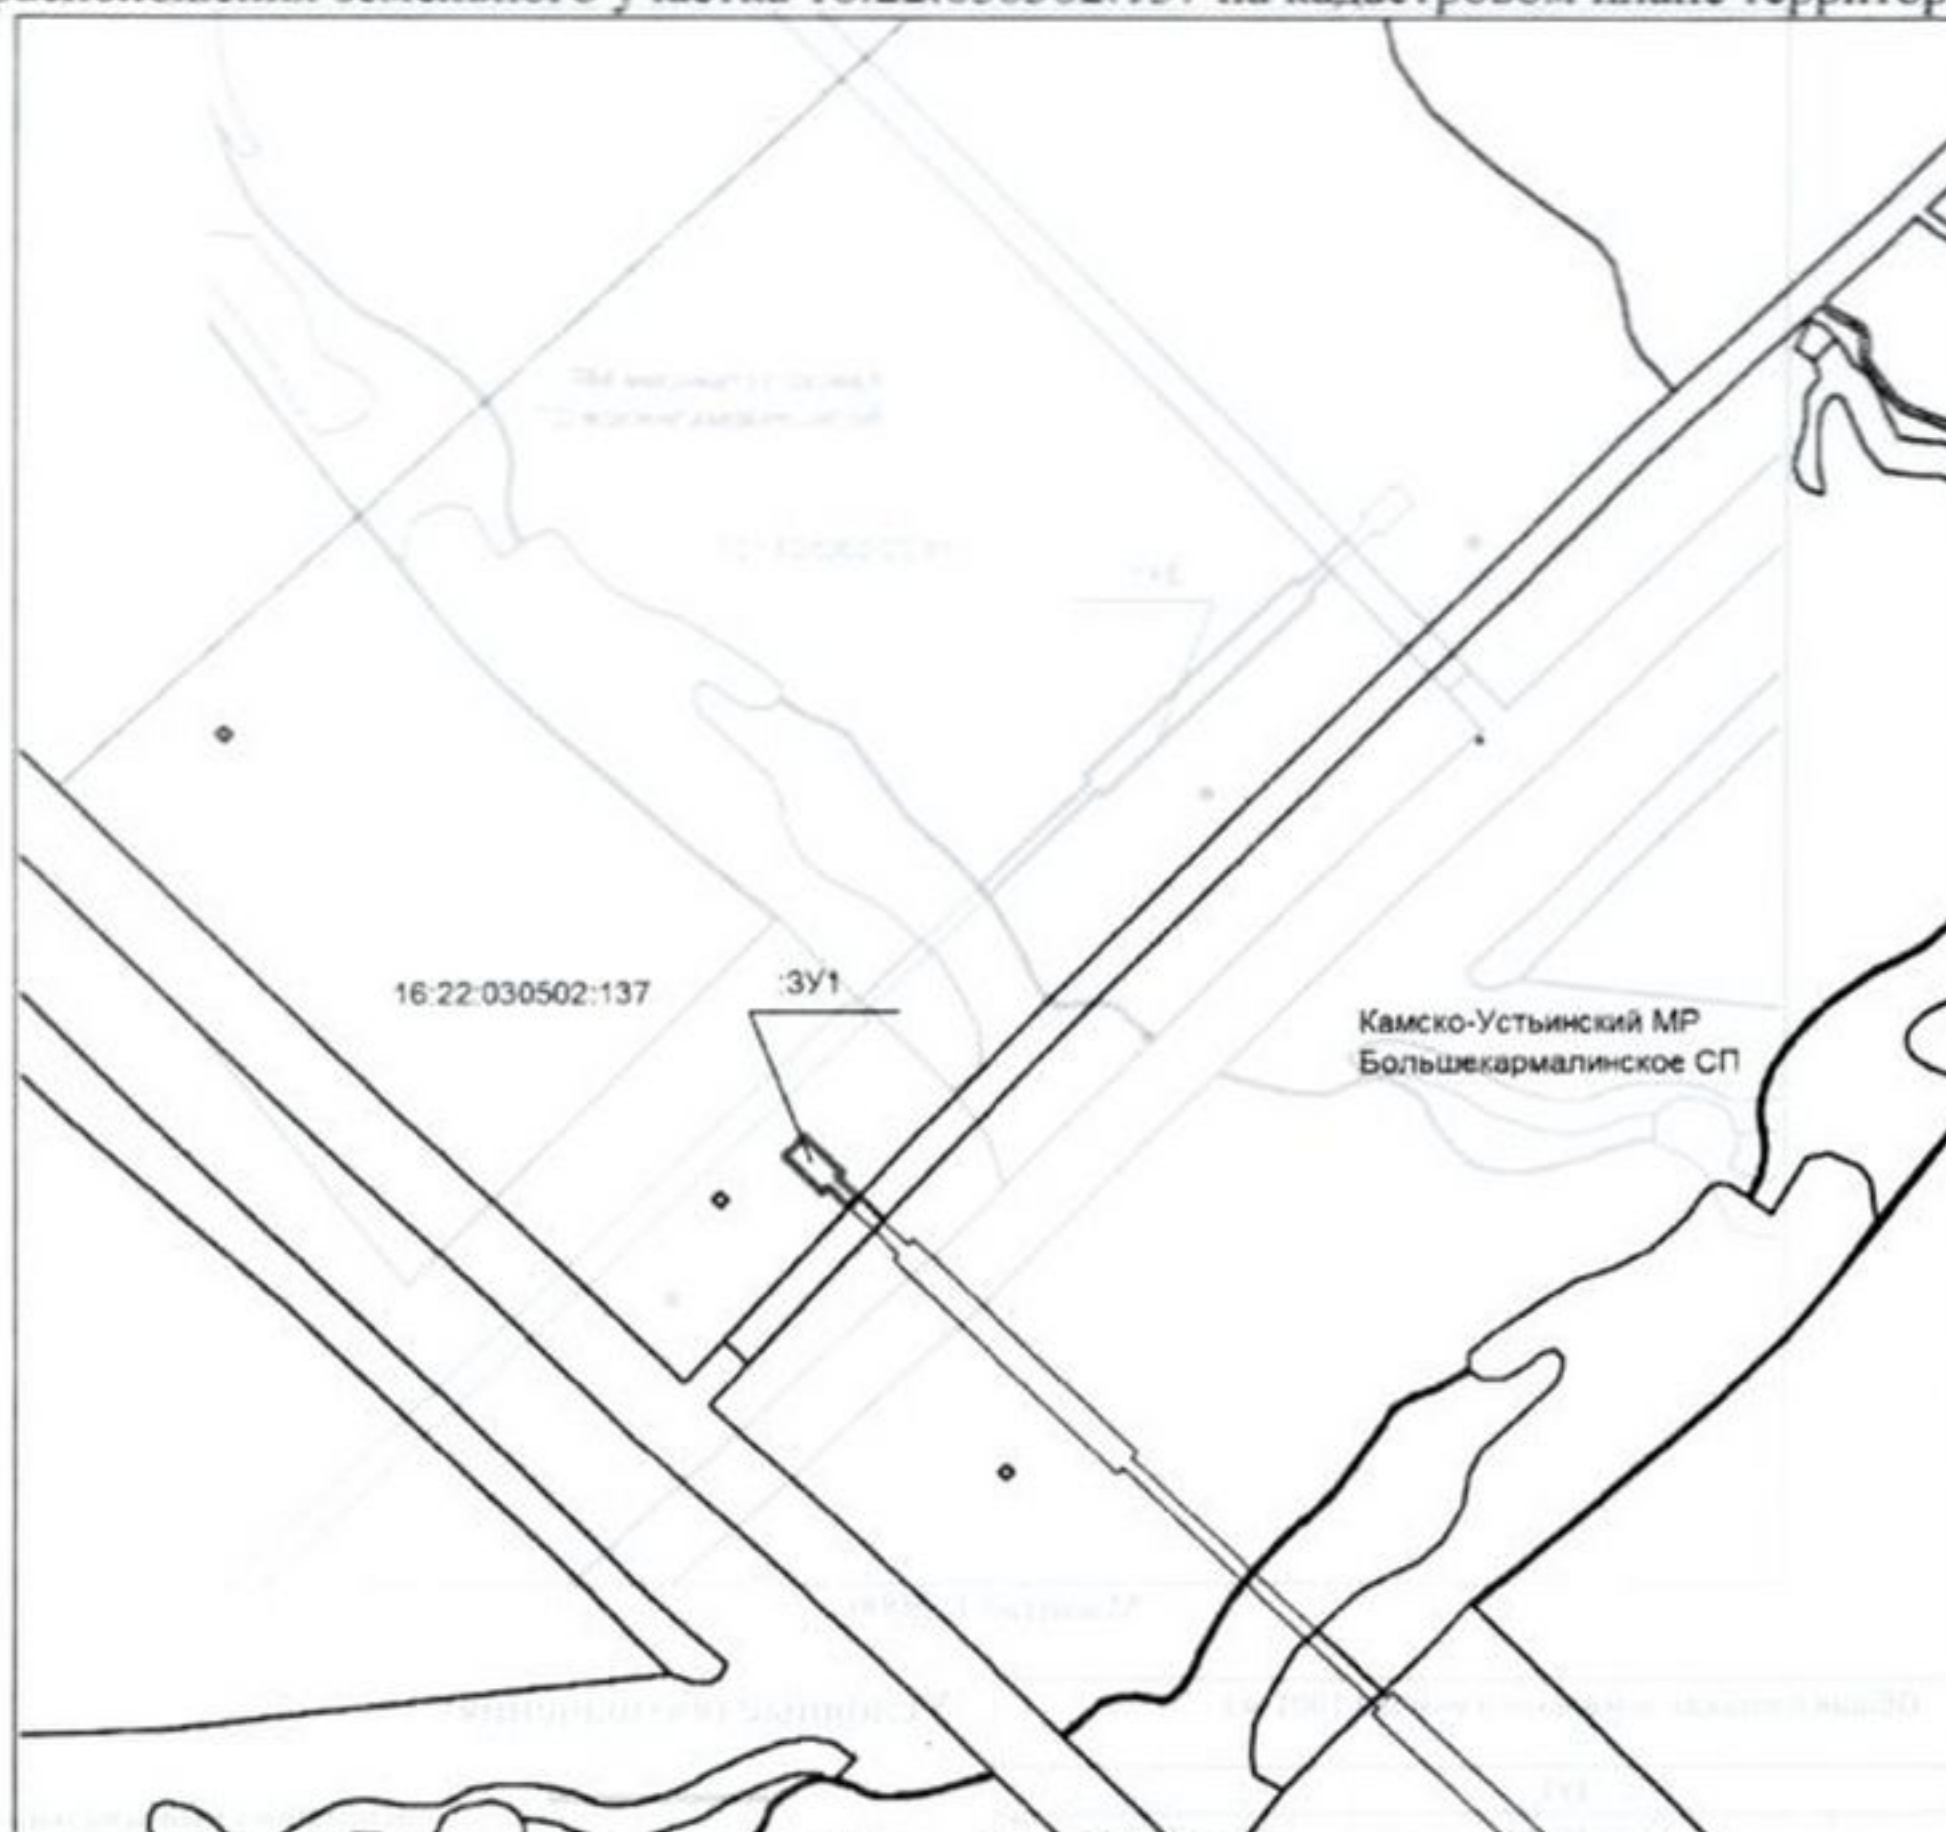

Масштаб 1: 5000

Общая площадь земельного участка 163 м2


:3У1		
н1	410329.20	1304737.58
н2	410335.11	1304731.33
н3	410333.51	1304729.82
н4	410344.04	1304718.66
н5	410347.09	1304721.55
н6	410350.14	1304724.43
н7	410339.61	1304735.58
н8	410338.01	1304734.07
н9	410332.09	1304740.34
н1	410329.20	1304737.58

Условные обозначения:

16:22:030502:137	16:22:030502:137	16:22:030502:137
16:22:030502:137	16:22:030502:137	16:22:030502:137
- используемый земельный участок
- граница полосы отвода газопровода
- граница кадастрового участка
- номер кадастрового участка

СХЕМА расположения земельного участка 16:22:030502:127 на кадастровом плане территории

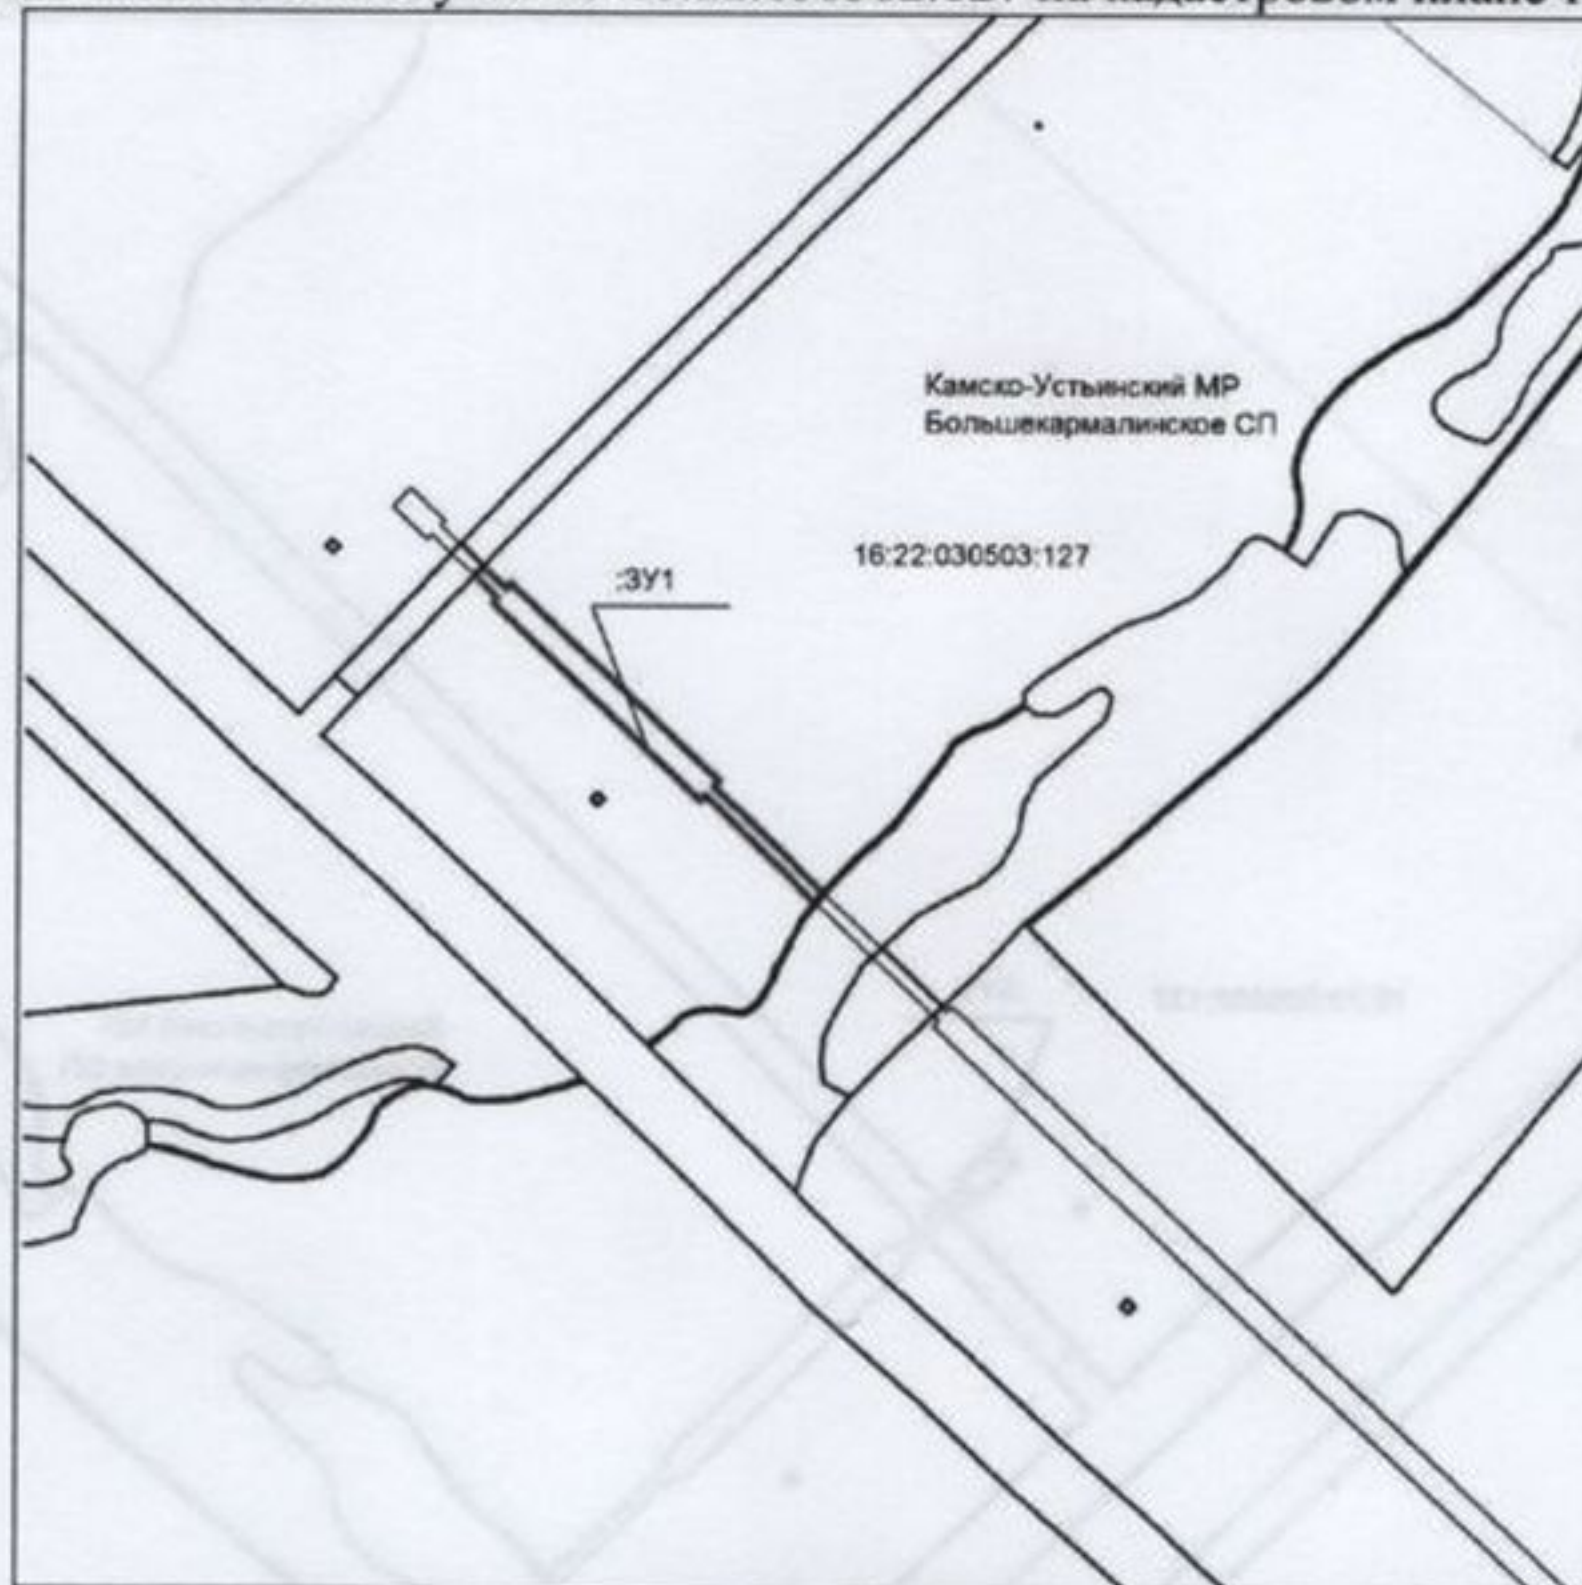


Масштаб 1: 5000

Общая площадь земельного участка 1001 м2		
:ЗУ1		
н1	410325.23	1304747.61
н2	410318.26	1304755.00
н3	410319.86	1304756.51
н4	410257.25	1304822.82
н5	410255.65	1304821.31
н6	410222.42	1304856.51
н7	410219.41	1304853.93
н8	410219.38	1304853.91
н9	410252.75	1304818.56
н10	410251.15	1304817.05
н11	410313.75	1304750.74
н12	410315.35	1304752.25
н13	410322.34	1304744.85
н1	410325.23	1304747.61

Условные обозначения:

- испрашиваемый земельный участок
- граница полосы отвода газопровода
- граница кадастрового участка
- номер кадастрового участка

СХЕМА
 расположения земельного участка 16:22:000000:131 на кадастровом плане территории

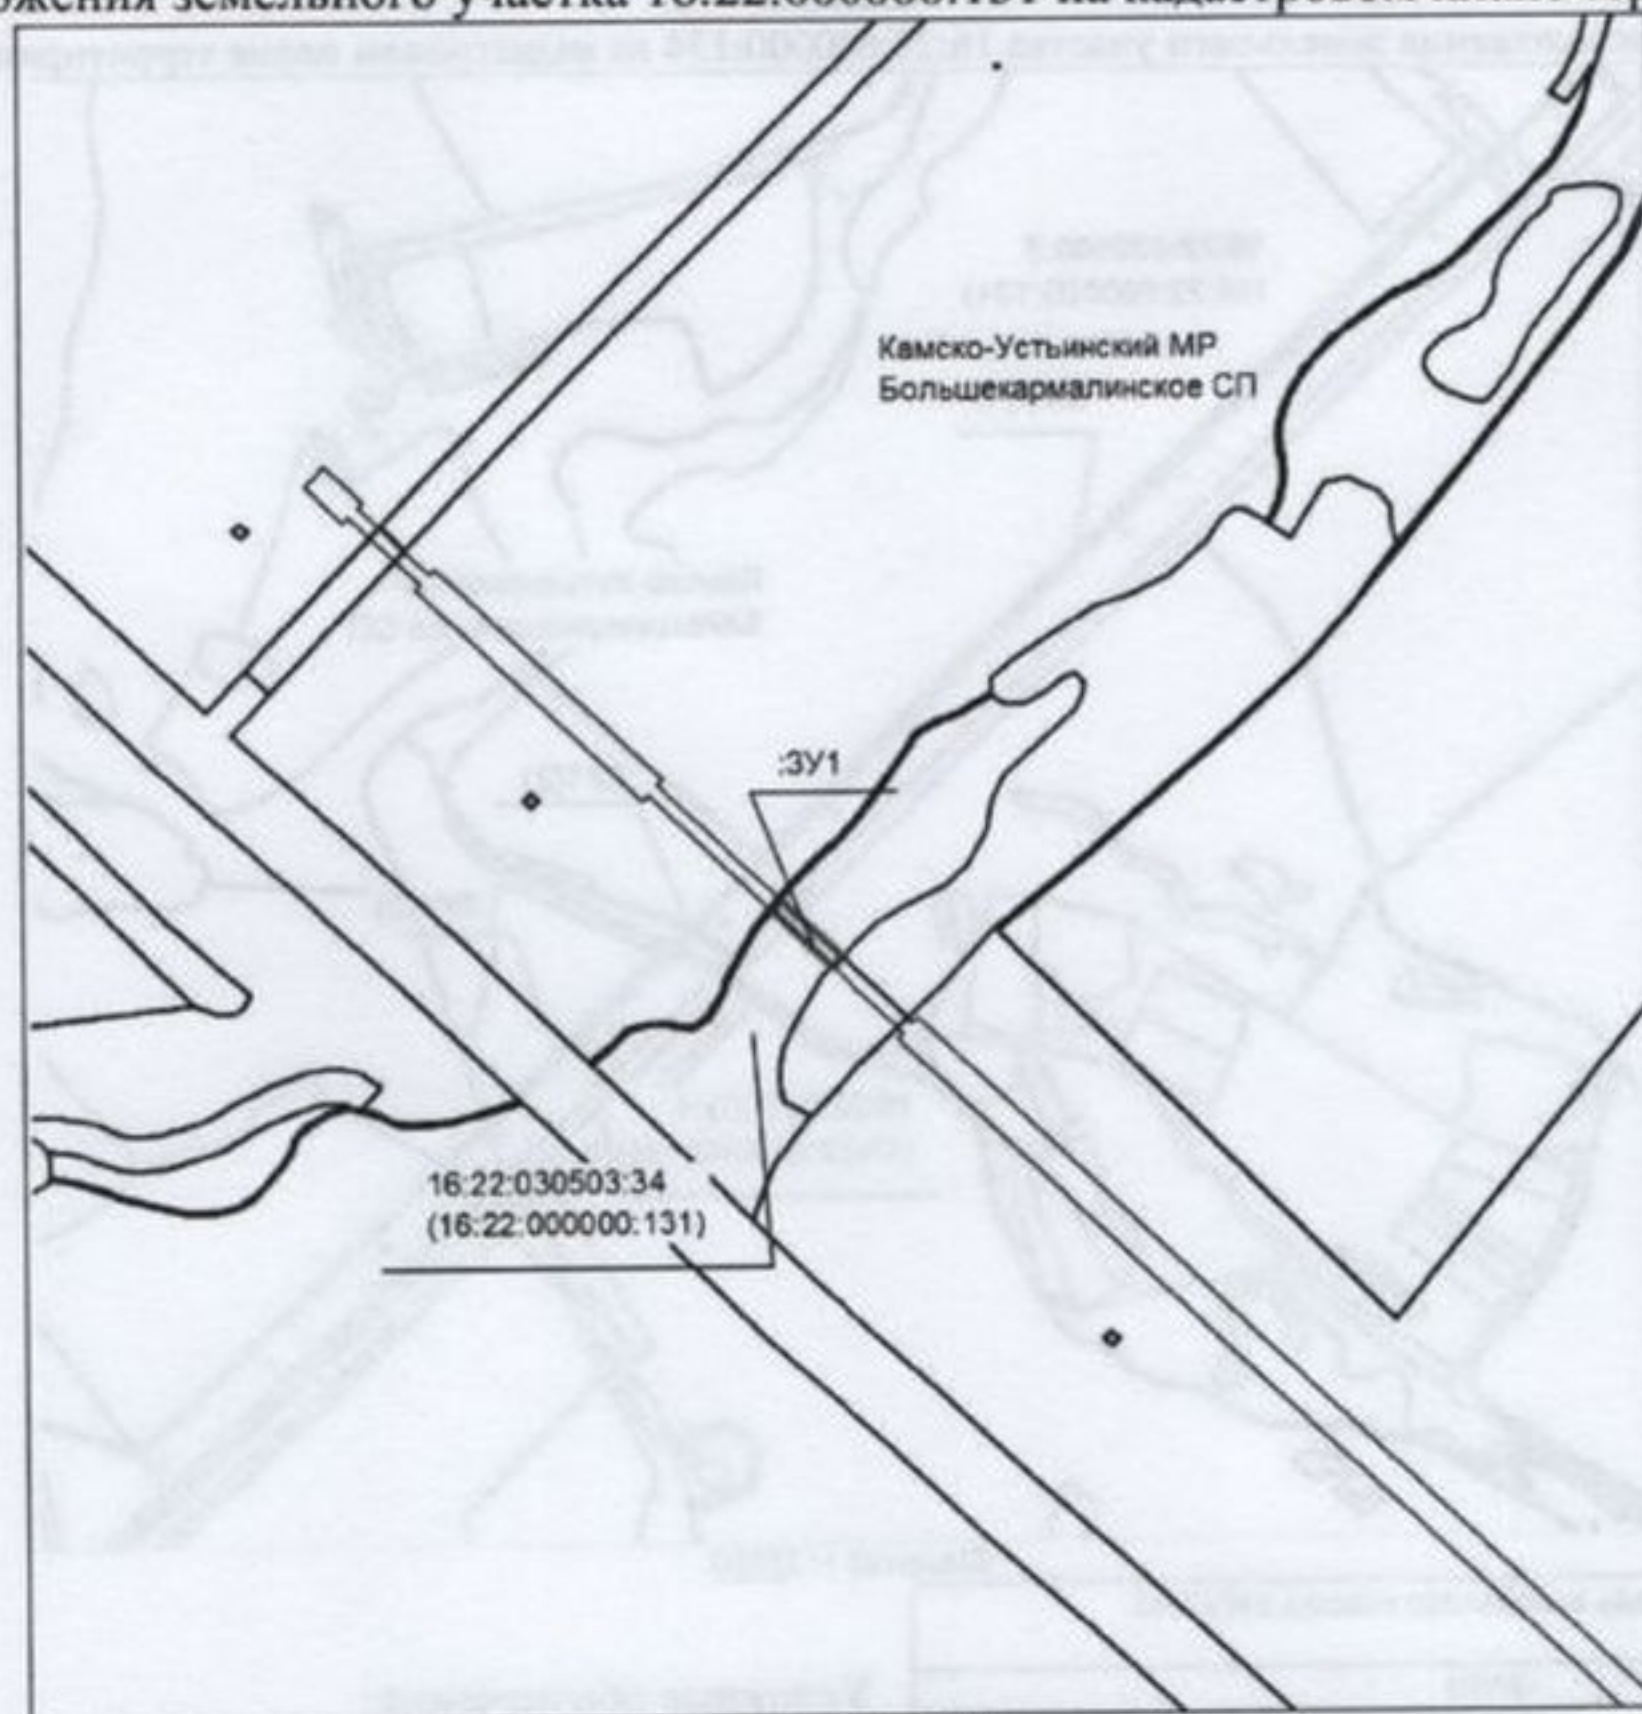


Масштаб 1: 5000

Общая площадь земельного участка 99 м2		
3У1		
н1	410221.73	1304857.24
н2	410204.65	1304875.34
н3	410201.93	1304872.38
н4	410218.69	1304854.63
н5	410218.78	1304854.70
н1	410221.73	1304857.24

Условные обозначения:

- испрашиваемый земельный участок
- граница полосы отвода газопровода
- граница кадастрового участка
- 16:22:000000:131 - номер кадастрового участка

СХЕМА расположения земельного участка 16:22:000000:134 на кадастровом плане территории

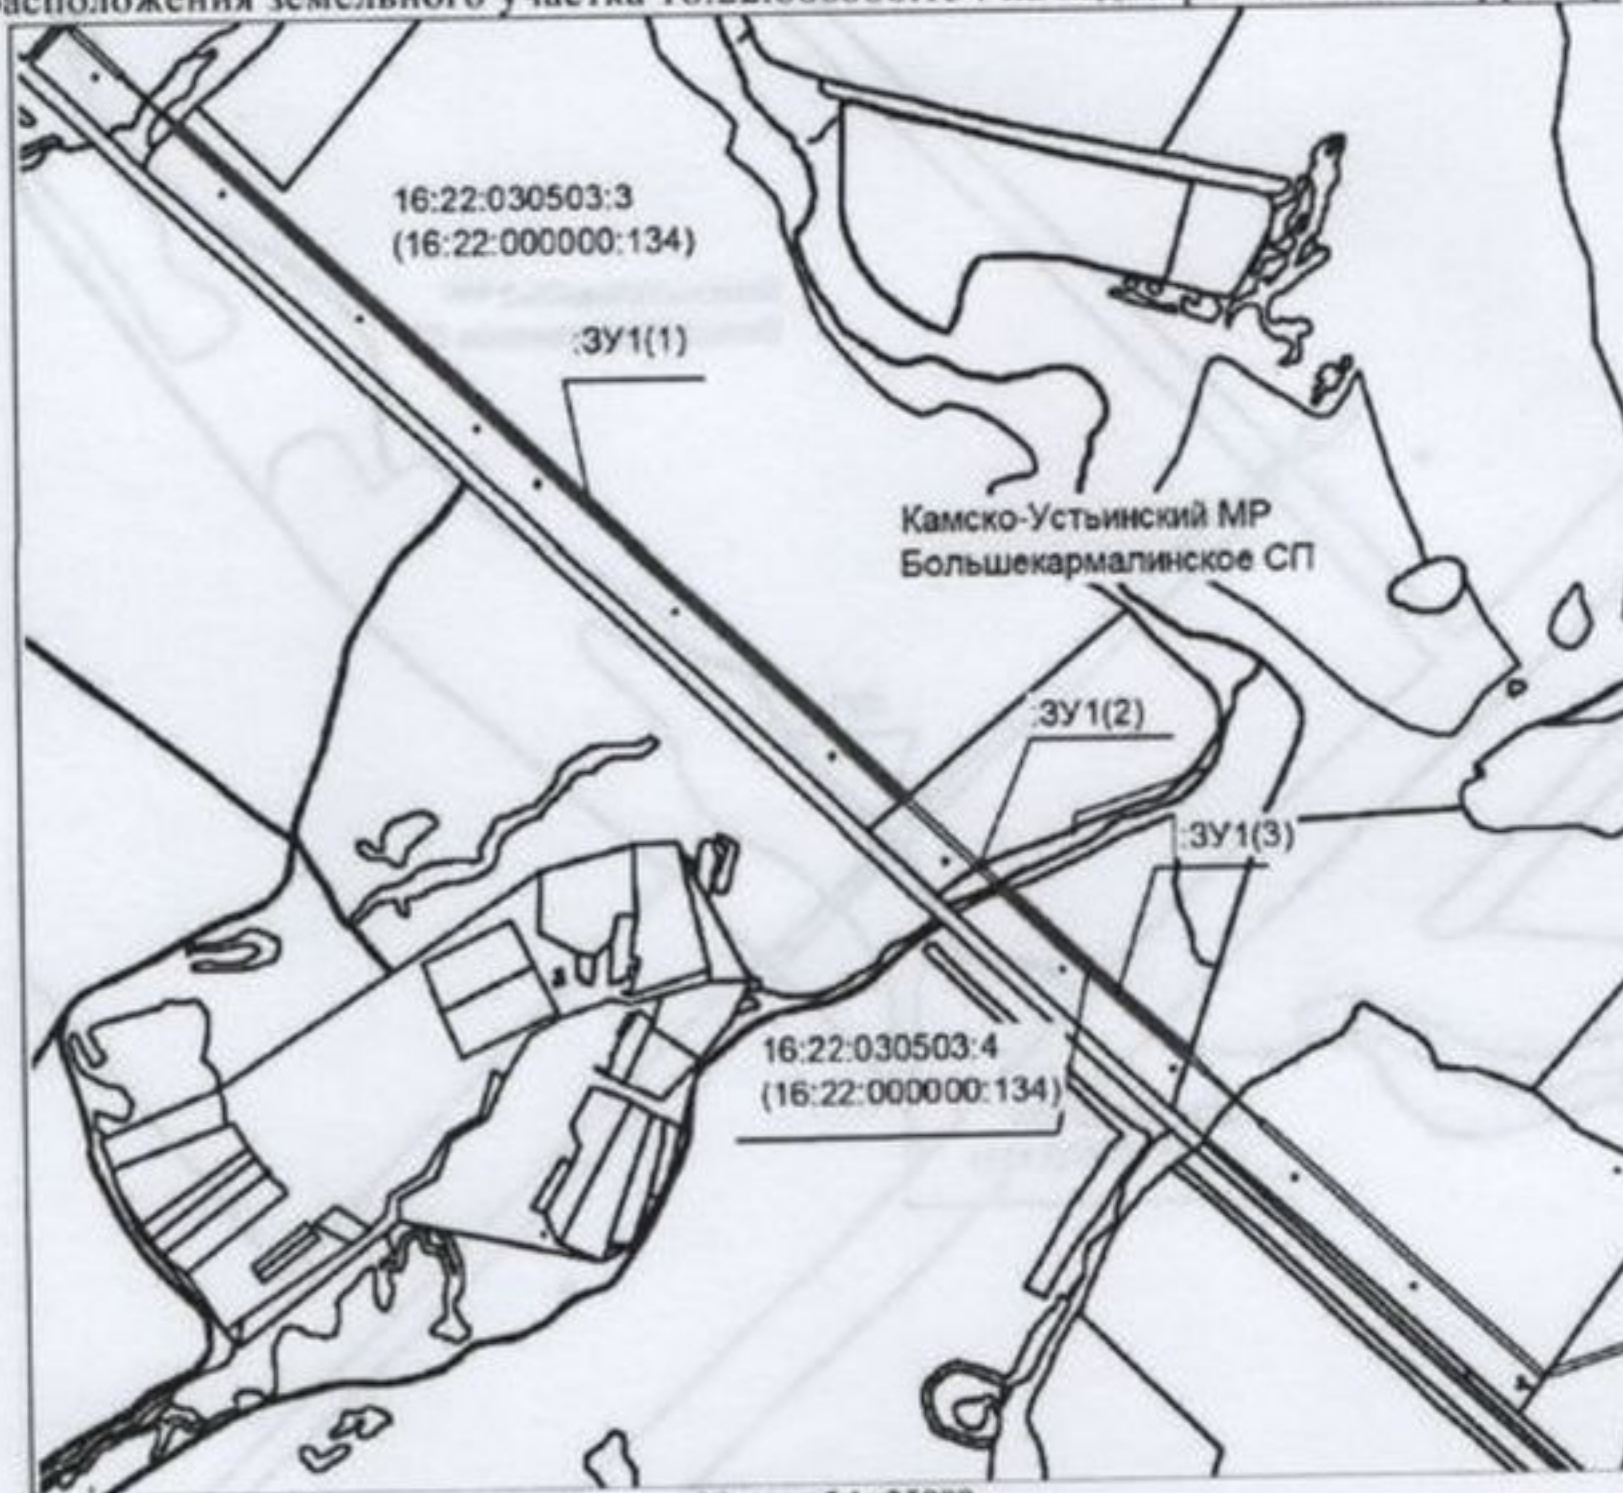

Масштаб 1: 25000


Общая площадь земельного участка 14077 м2

:ЗУ1(1)		
н1	409269.18	1305872.09
н2	409263.81	1305865.53
н3	409340.23	1305784.28
н4	409538.61	1305573.69
н5	409713.07	1305387.85
н6	409788.61	1305307.81
н7	409936.70	1305150.09
н8	410108.38	1304968.27
н9	410180.35	1304892.04
н10	410181.95	1304893.55
н11	410183.64	1304891.76
н12	410186.38	1304894.69
н13	410184.86	1304896.30
н14	410186.46	1304897.81
н15	410114.49	1304974.04
н16	409942.82	1305155.85
н17	409794.72	1305313.56
н18	409719.19	1305393.61
н19	409544.73	1305579.44
н20	409346.35	1305790.03
н1	409269.18	1305872.09
:ЗУ1(2)		
н21	409175.10	1305972.11
н22	409174.62	1305972.61
н23	409170.54	1305964.70
н24	409171.00	1305964.21
н21	409175.10	1305972.11
:ЗУ1(3)		
н25	408916.11	1306247.09
н26	408907.37	1306244.13
н27	408911.96	1306239.25
н28	409048.77	1306094.10
н29	409141.05	1305996.03
н30	409143.84	1306005.33
н31	409054.89	1306099.86
н32	408918.08	1306245.00
н33	408916.11	1306247.09
н34	408905.42	1306234.51
н25	408899.08	1306241.32

Условные обозначения:

- испрашиваемый земельный участок
- граница полосы отвода газопровода
- граница кадастрового участка
- номер кадастрового участка

СХЕМА расположения земельного участка 16:22:030503:120 на кадастровом плане территории

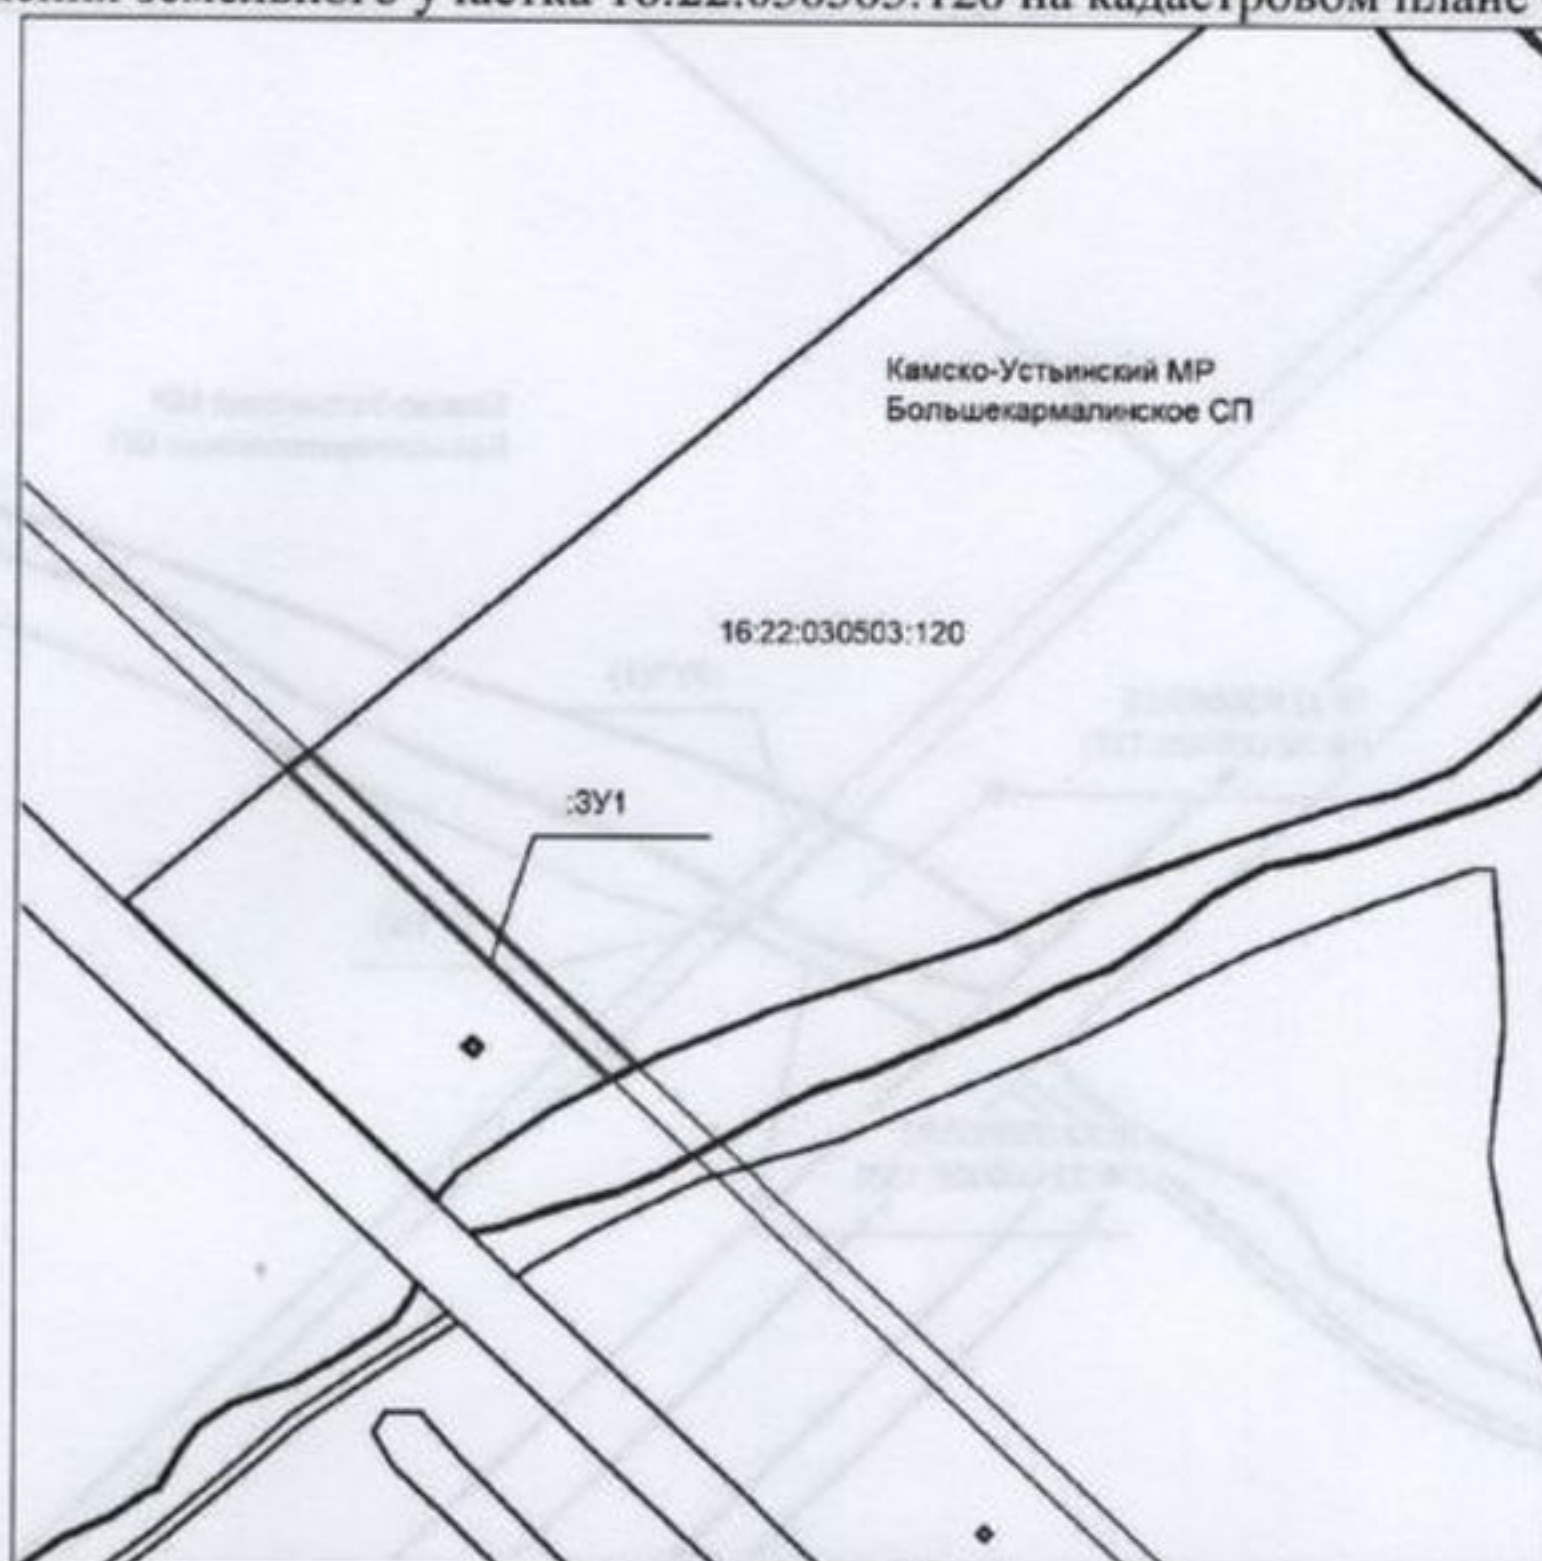

Масштаб 1: 5000


Общая площадь земельного участка 1146 м2		
:ЗУ1		
н1	409269.18	1305872.09
н2	409202.69	1305942.78
н3	409175.10	1305972.11
н4	409171.00	1305964.21
н5	409196.57	1305937.03
н6	409263.81	1305865.53
н1	409269.18	1305872.09

Условные обозначения:

- испрашиваемый земельный участок
- граница полосы отвода газопровода
- граница кадастрового участка
- номер кадастрового участка

16:22:030503:120

СХЕМА
расположения земельного участка 16:22:000000:132 на кадастровом плане территории

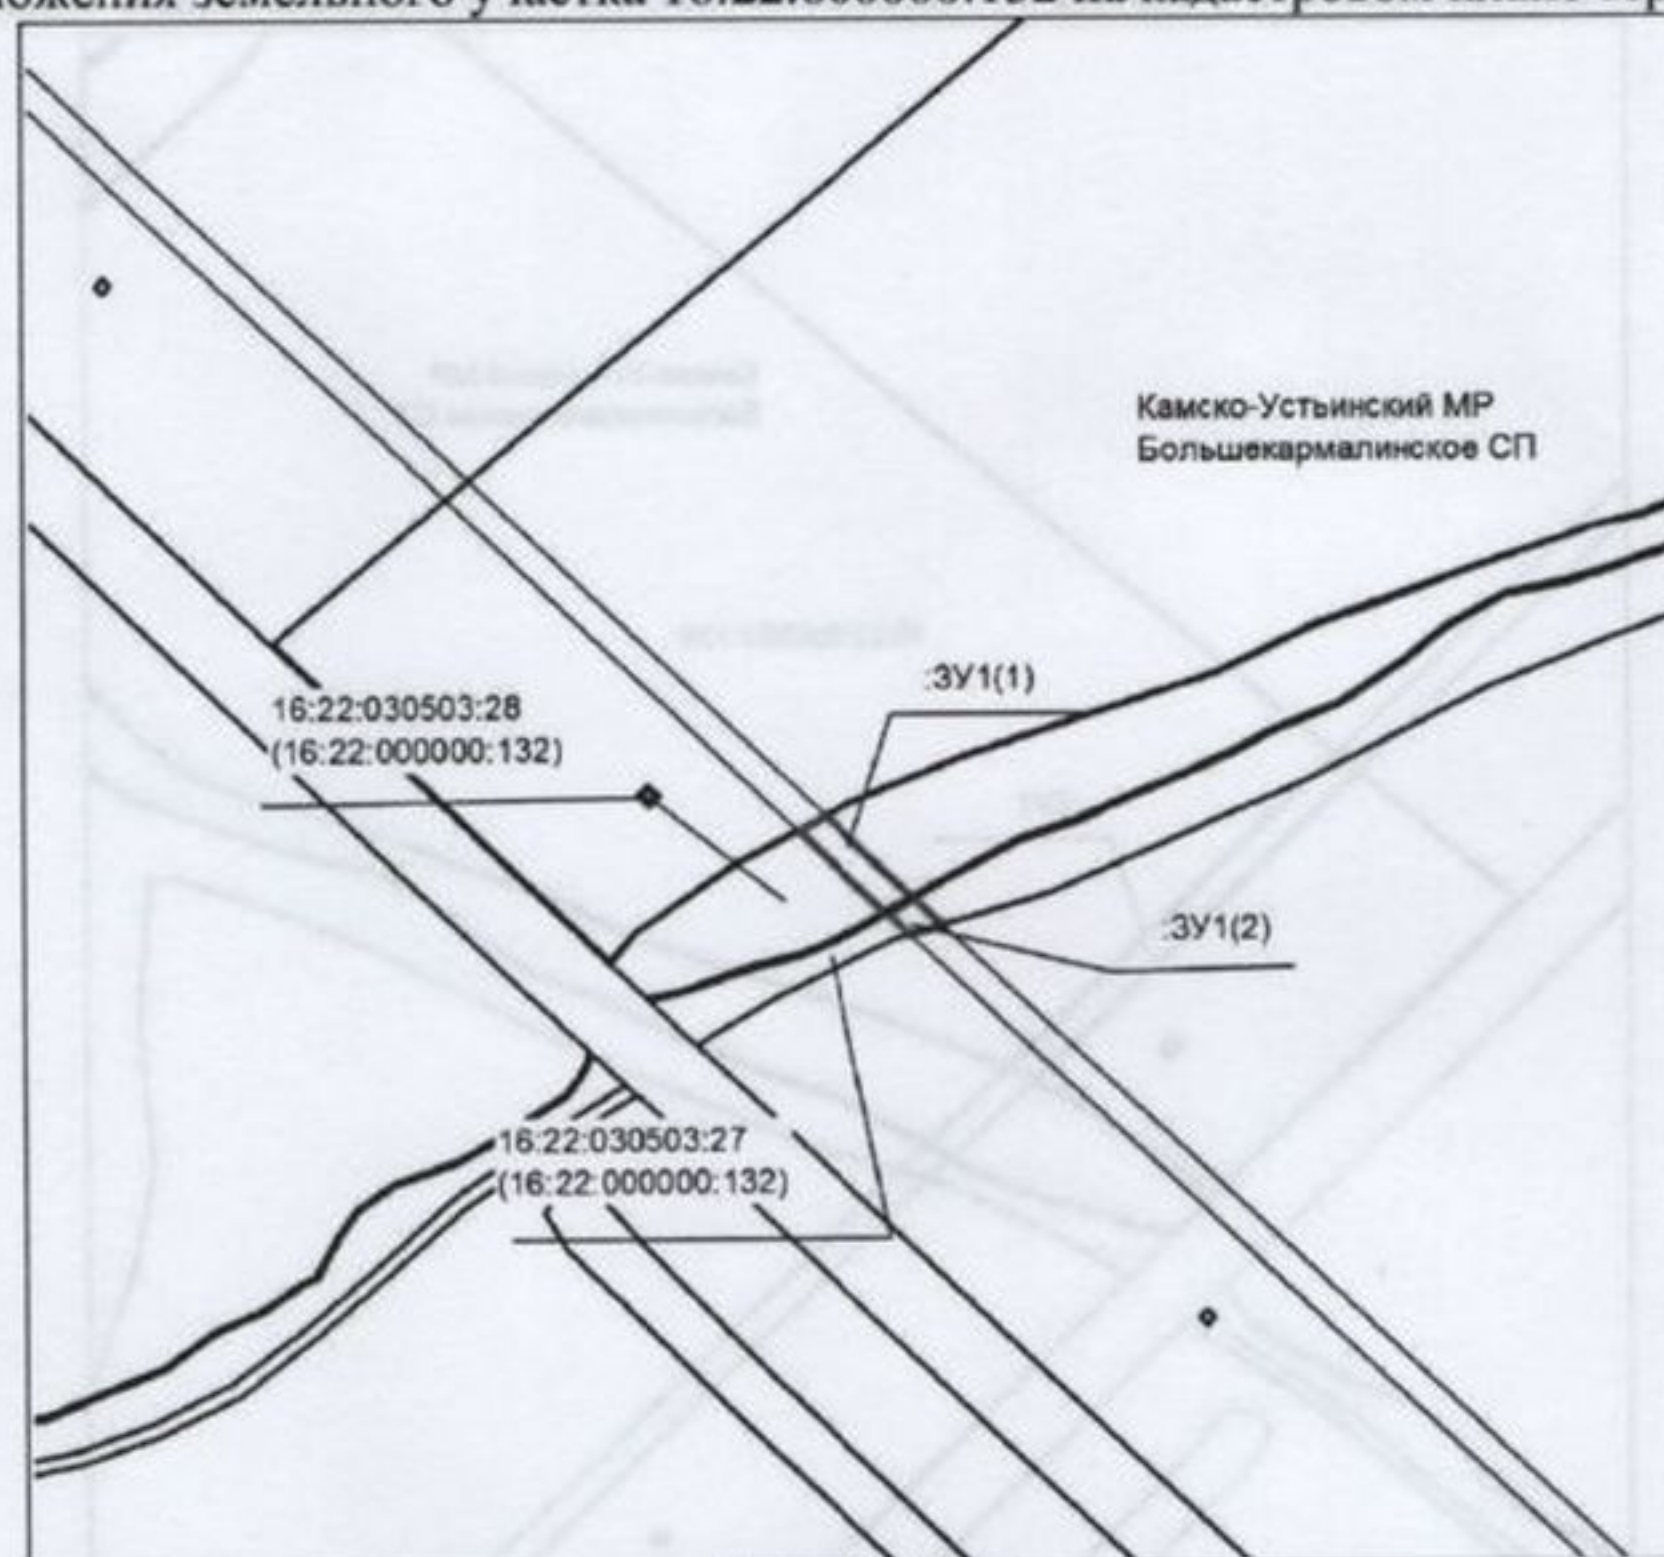


Масштаб 1: 5000

Общая площадь земельного участка 360 м2		
:ЗУ1(1)		
н1	409147.68	1305988.99
н2	409170.54	1305964.70
н3	409174.62	1305972.61
н4	409151.98	1305996.67
н1	409147.68	1305988.99
:ЗУ1(2)		
н5	409151.27	1305997.43
н6	409143.84	1306005.33
н7	409141.05	1305996.03
н8	409146.96	1305989.75
н5	409151.27	1305997.43

Условные обозначения:

- испрашиваемый земельный участок
- граница полосы отвода газопровода
- граница кадастрового участка
- номер кадастрового участка

СХЕМА
расположения земельного участка 16:22:020405:134 на кадастровом плане территории

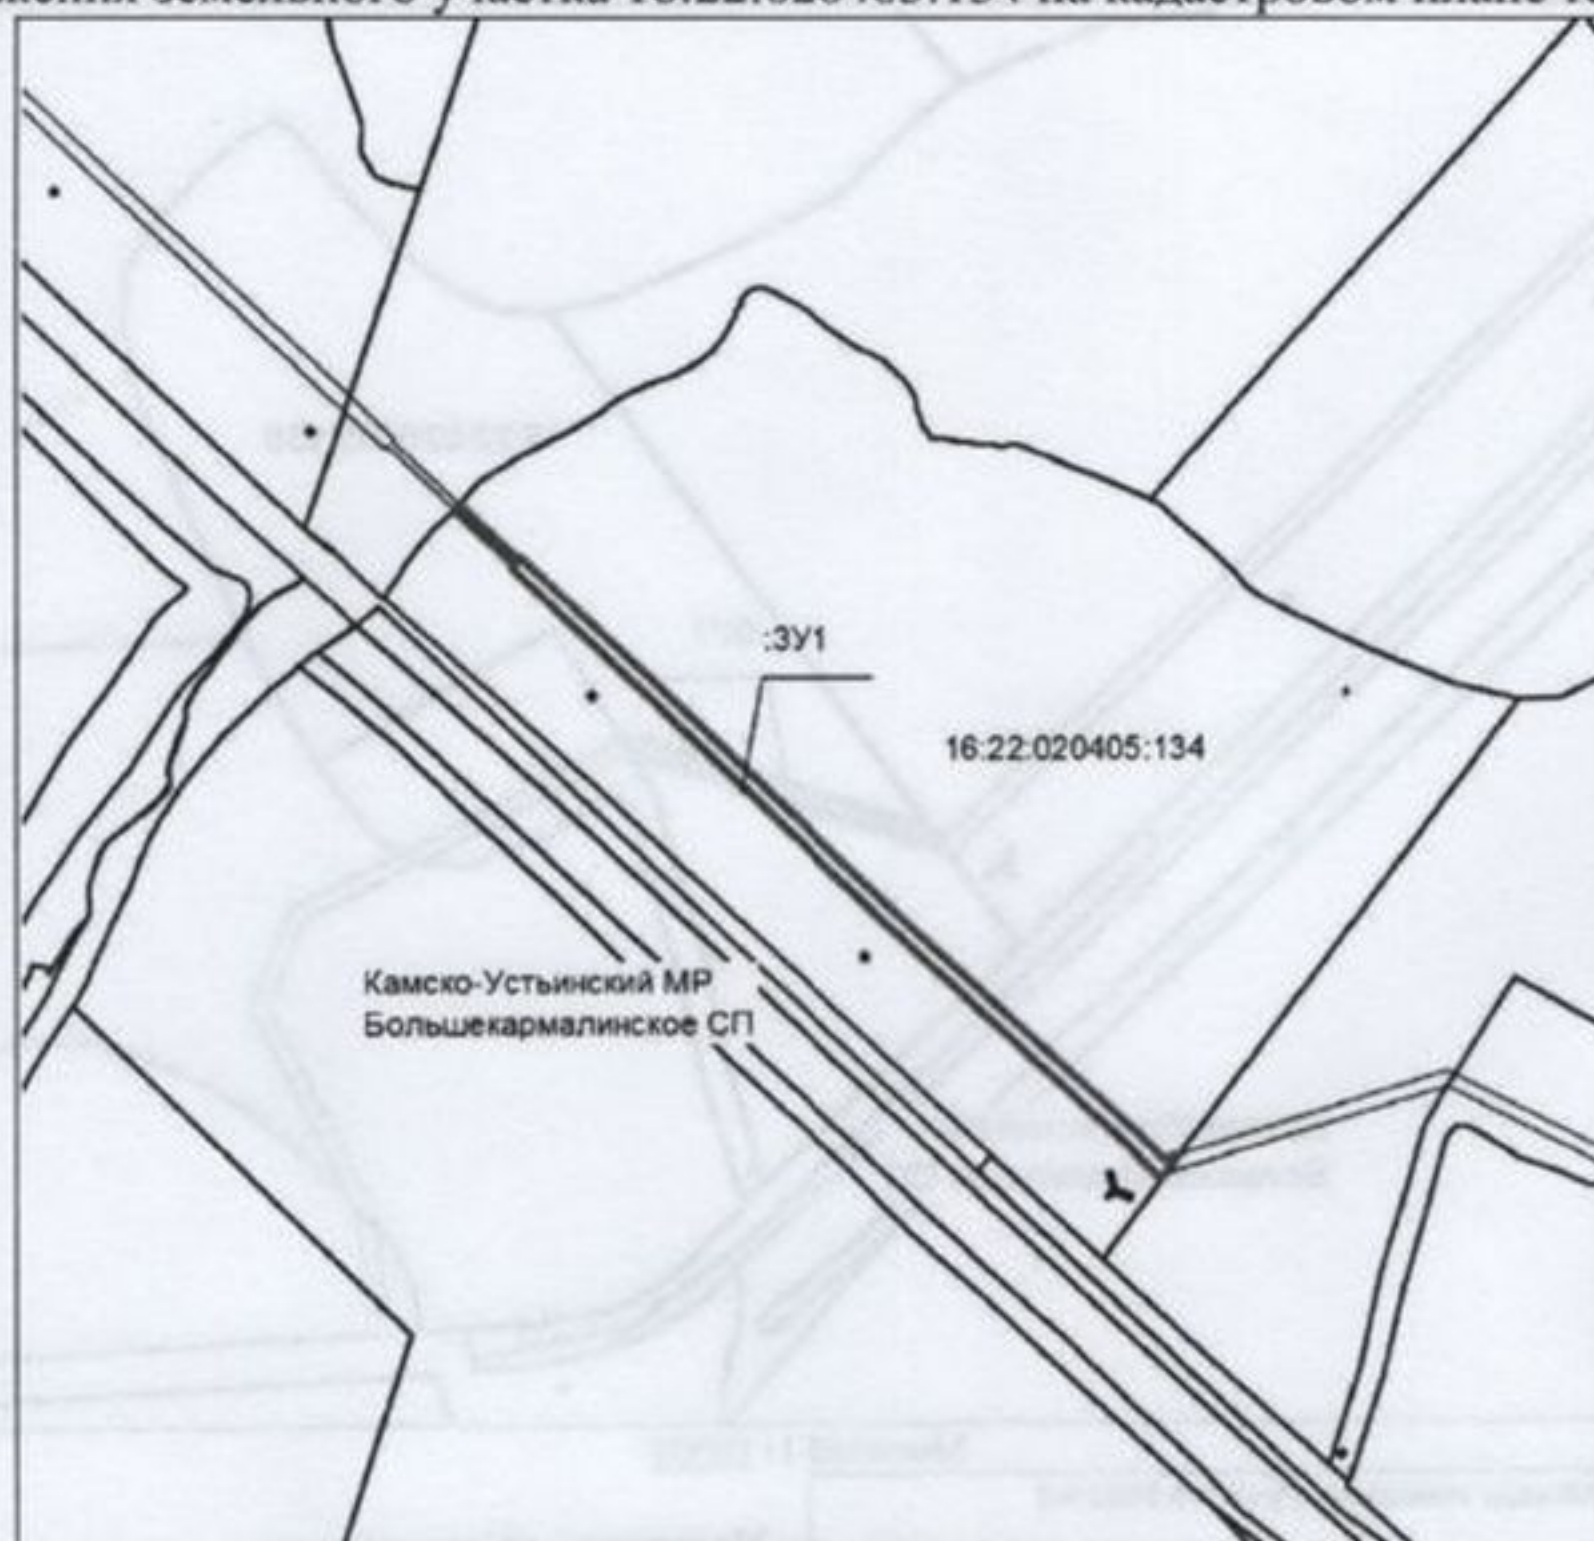


Масштаб 1: 10000

Общая площадь земельного участка 4497 м2		
:ЗУ1		
n1	408482.59	1306722.71
n2	408471.12	1306714.18
n3	408470.04	1306710.71
n4	408486.93	1306694.32
n5	408612.66	1306557.09
n6	408759.94	1306400.75
n7	408817.71	1306339.38
n8	408819.31	1306340.89
n9	408851.30	1306306.90
n10	408852.86	1306308.42
n11	408854.18	1306309.67
n12	408822.22	1306343.63
n13	408823.82	1306345.14
n14	408766.06	1306406.51
n15	408618.81	1306562.81
n16	408492.95	1306700.18
n17	408479.60	1306713.13
n1	408482.59	1306722.71

Условные обозначения:

- испрашиваемый земельный участок
- граница полосы отвода газопровода
- граница кадастрового участка
- номер кадастрового участка

СХЕМА
расположения земельного участка 16:22:020405:135 на кадастровом плане территории

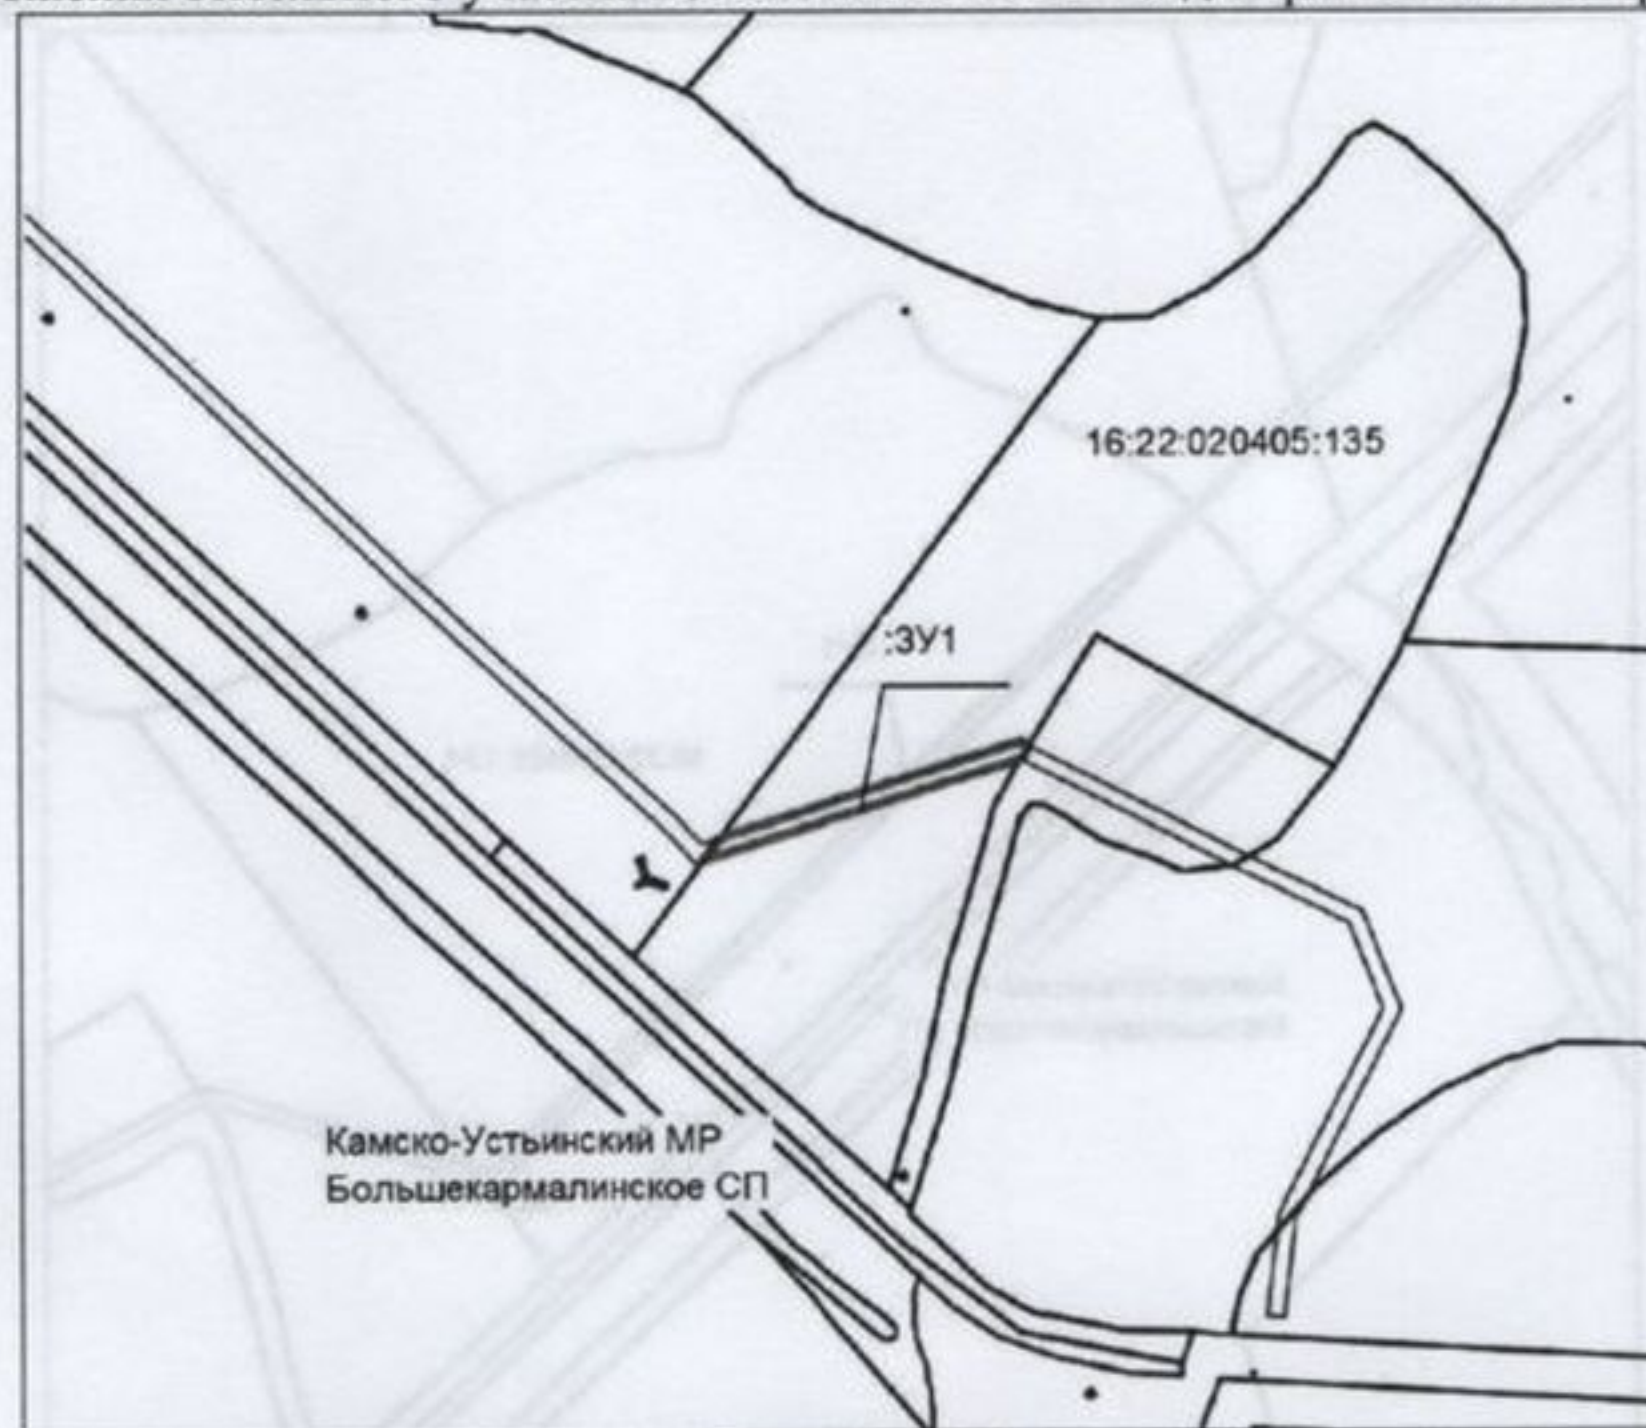


Масштаб 1: 10000

Общая площадь земельного участка 1402 м2		
:ЗУ1		
н1	408482.59	1306722.71
н2	408530.36	1306875.57
н3	408528.24	1306879.75
н4	408521.06	1306875.34
н5	408521.32	1306874.83
н6	408471.12	1306714.18
н1	408482.59	1306722.71

Условные обозначения:

-  - испрашиваемый земельный участок
-  - граница полосы отвода газопровода
-  - граница кадастрового участка
- 16:22:020405:135 - номер кадастрового участка

СХЕМА расположения земельного участка 16:22:000000:75 на кадастровом плане территории

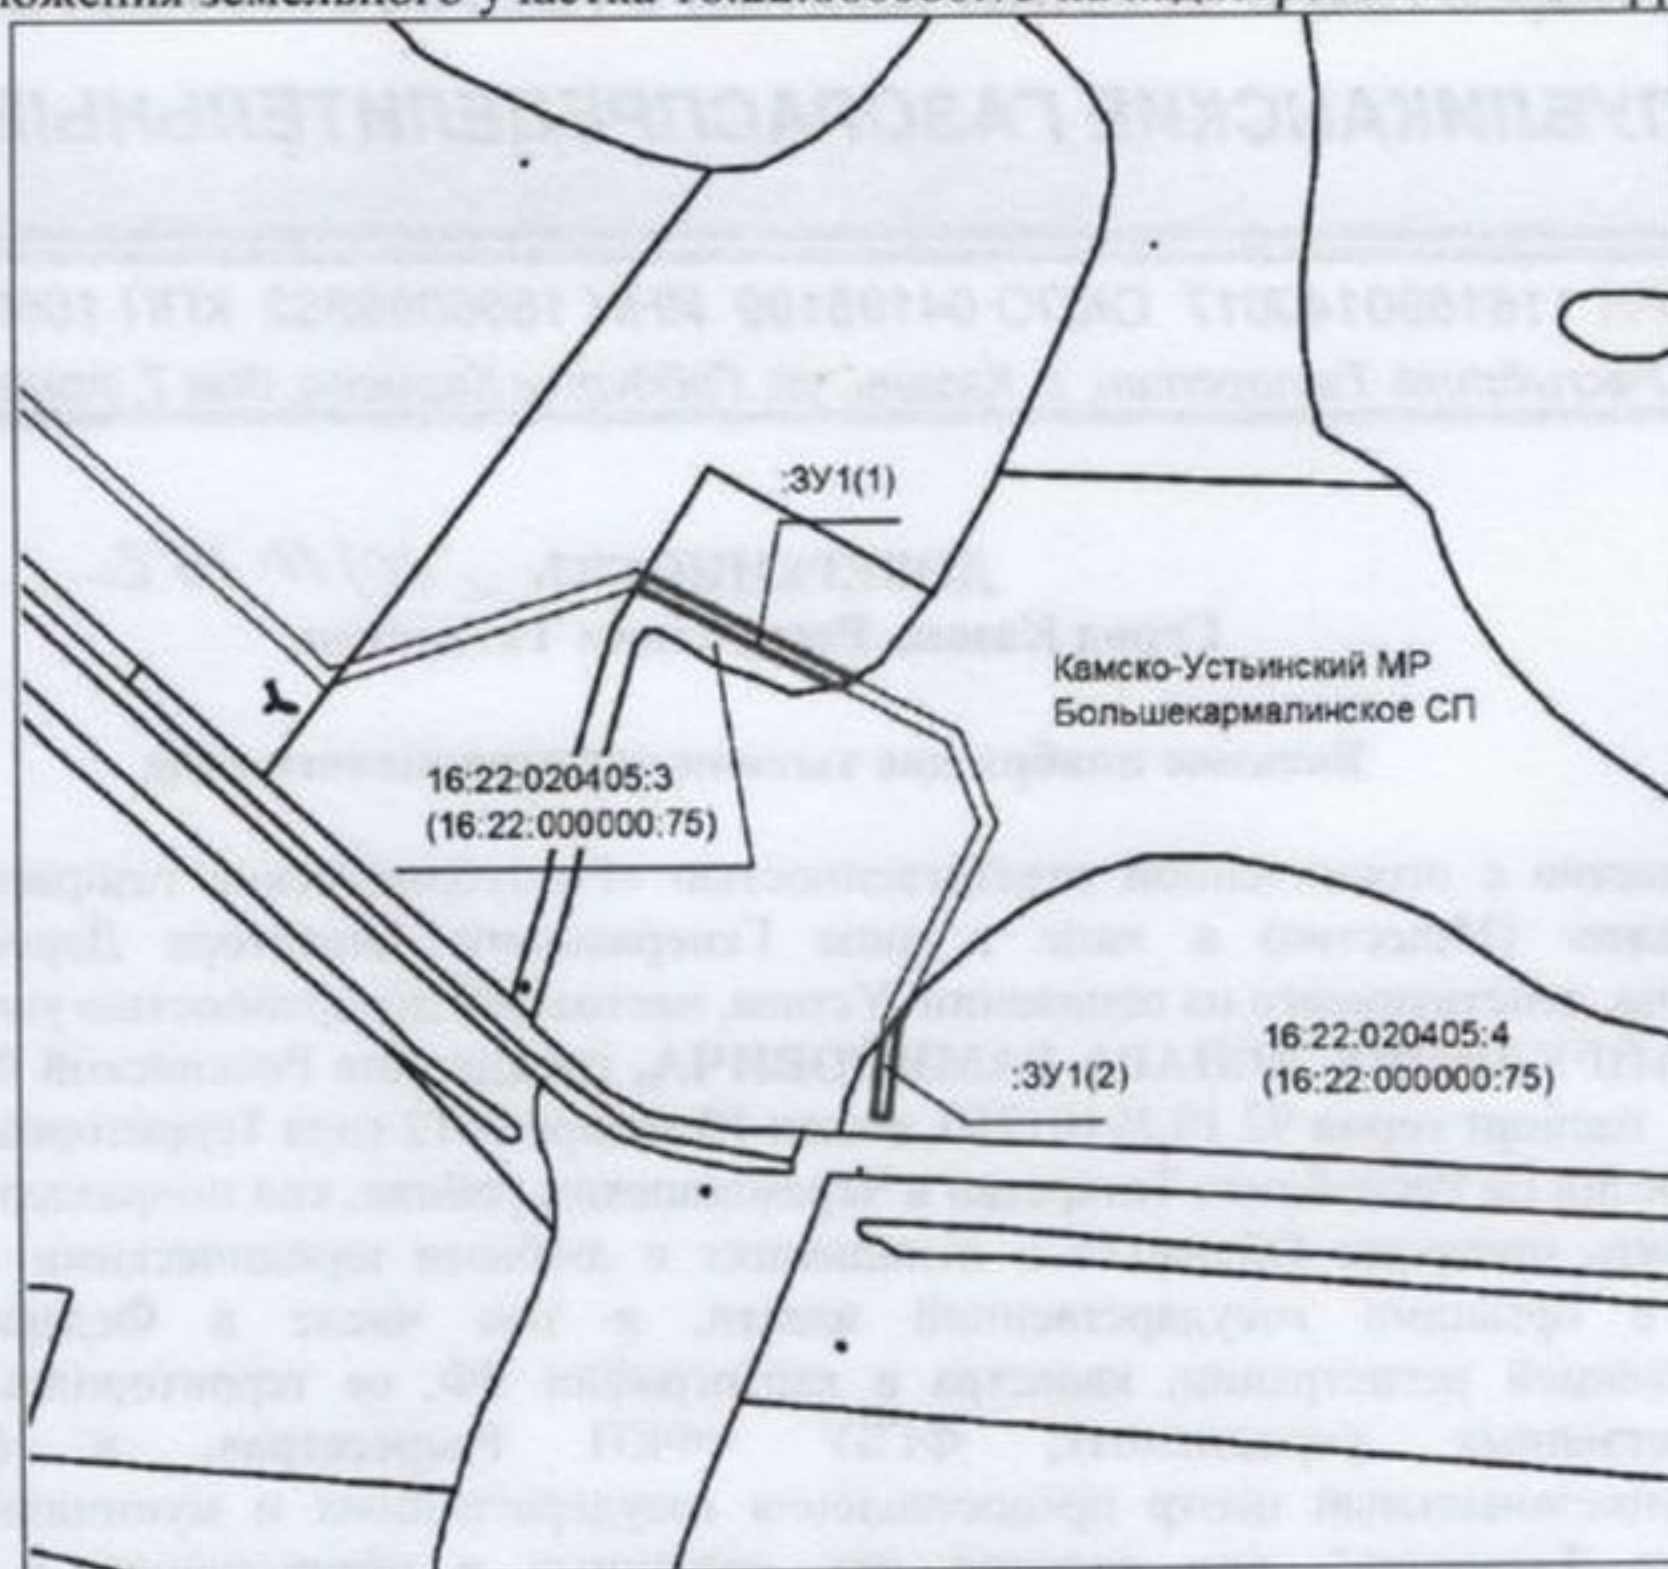

Масштаб 1: 10000

Общая площадь земельного участка 1430 м2

:3У1(1)		
н1	408472.45	1306990.16
н2	408468.08	1306982.72
н3	408467.83	1306980.69
н4	408521.06	1306875.34
н5	408528.24	1306879.75
н1	408472.45	1306990.16
:3У1(2)		
н6	408298.06	1307016.85
н7	408289.50	1307012.51
н8	408239.92	1307006.73
н9	408240.90	1306998.38
н10	408282.69	1307003.26
н6	408298.06	1307016.85

Условные обозначения:

-  - испрашиваемый земельный участок
-  - граница полосы отвода газопровода
-  - граница кадастрового участка
-  16:22:000000:75 - номер кадастрового участка